





VOORGEVEL

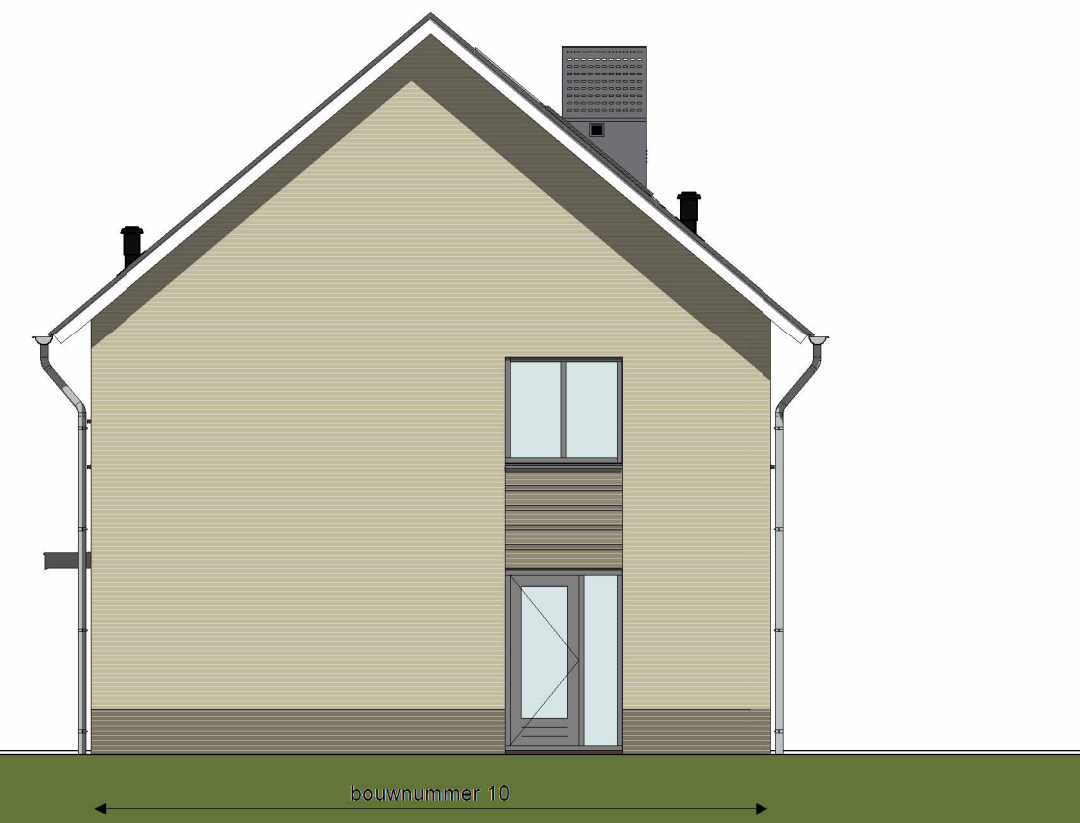


RECHTERGEVEL




ACHTERGEVEL

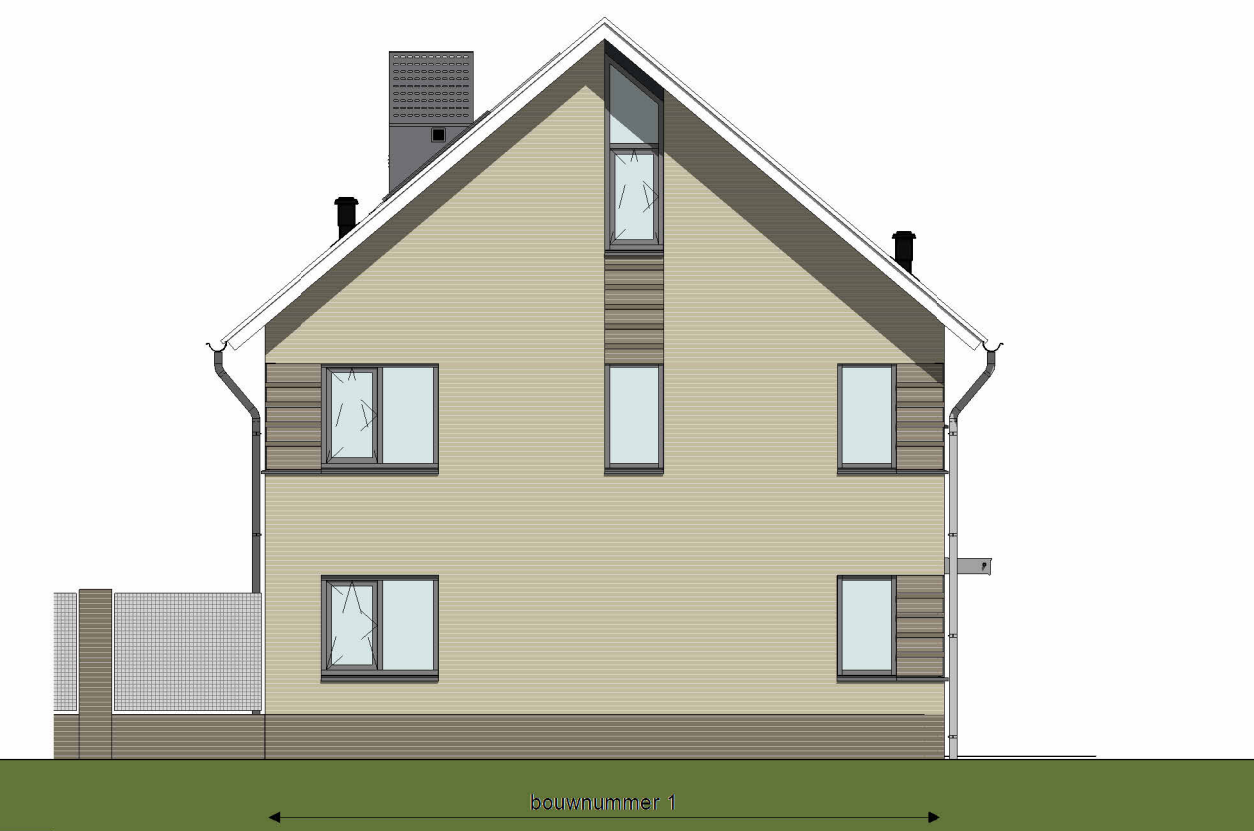


LINKERGEVEL

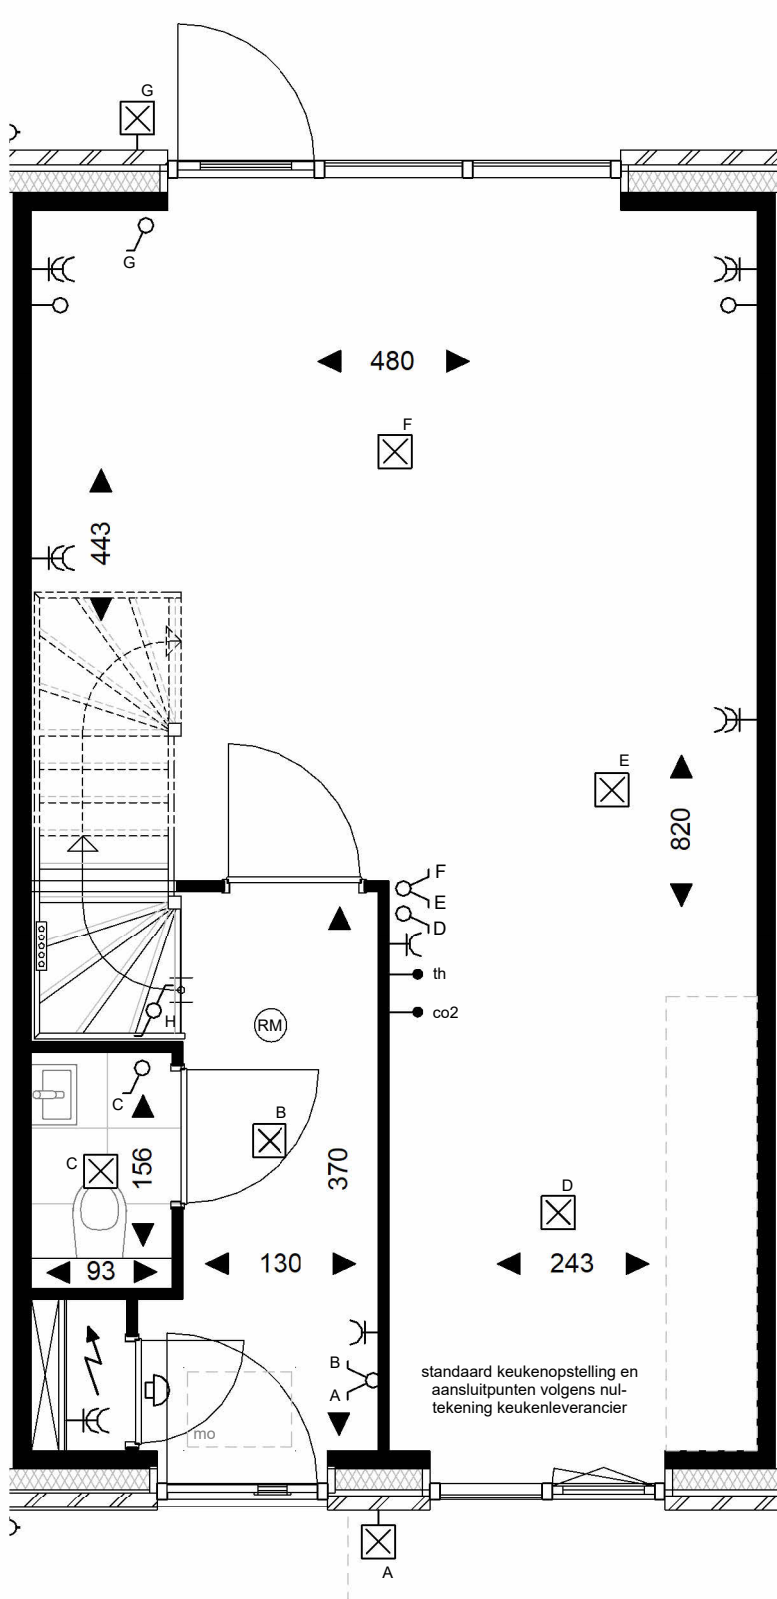

BEGANE GROND

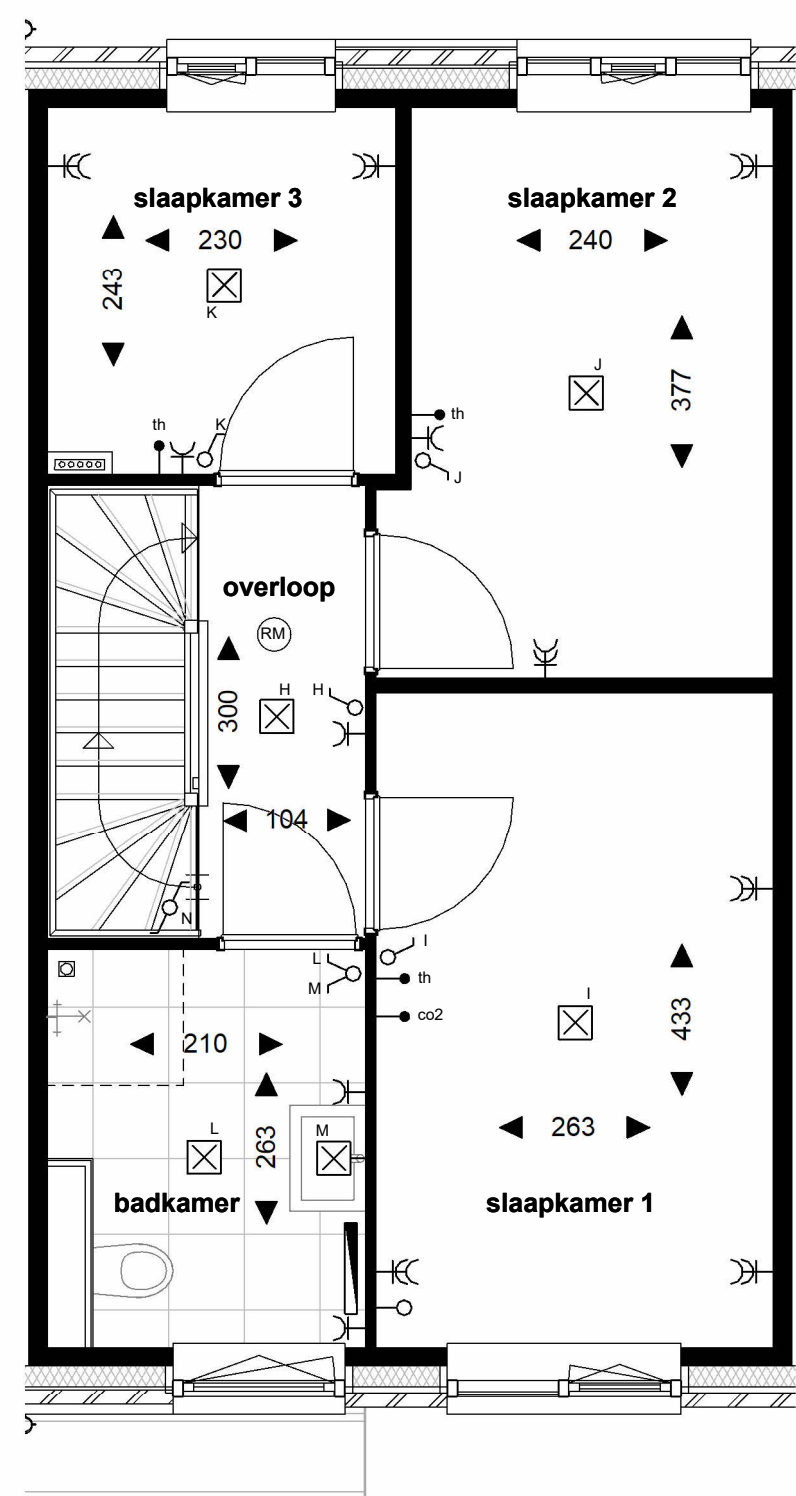

VERDIEPING 1

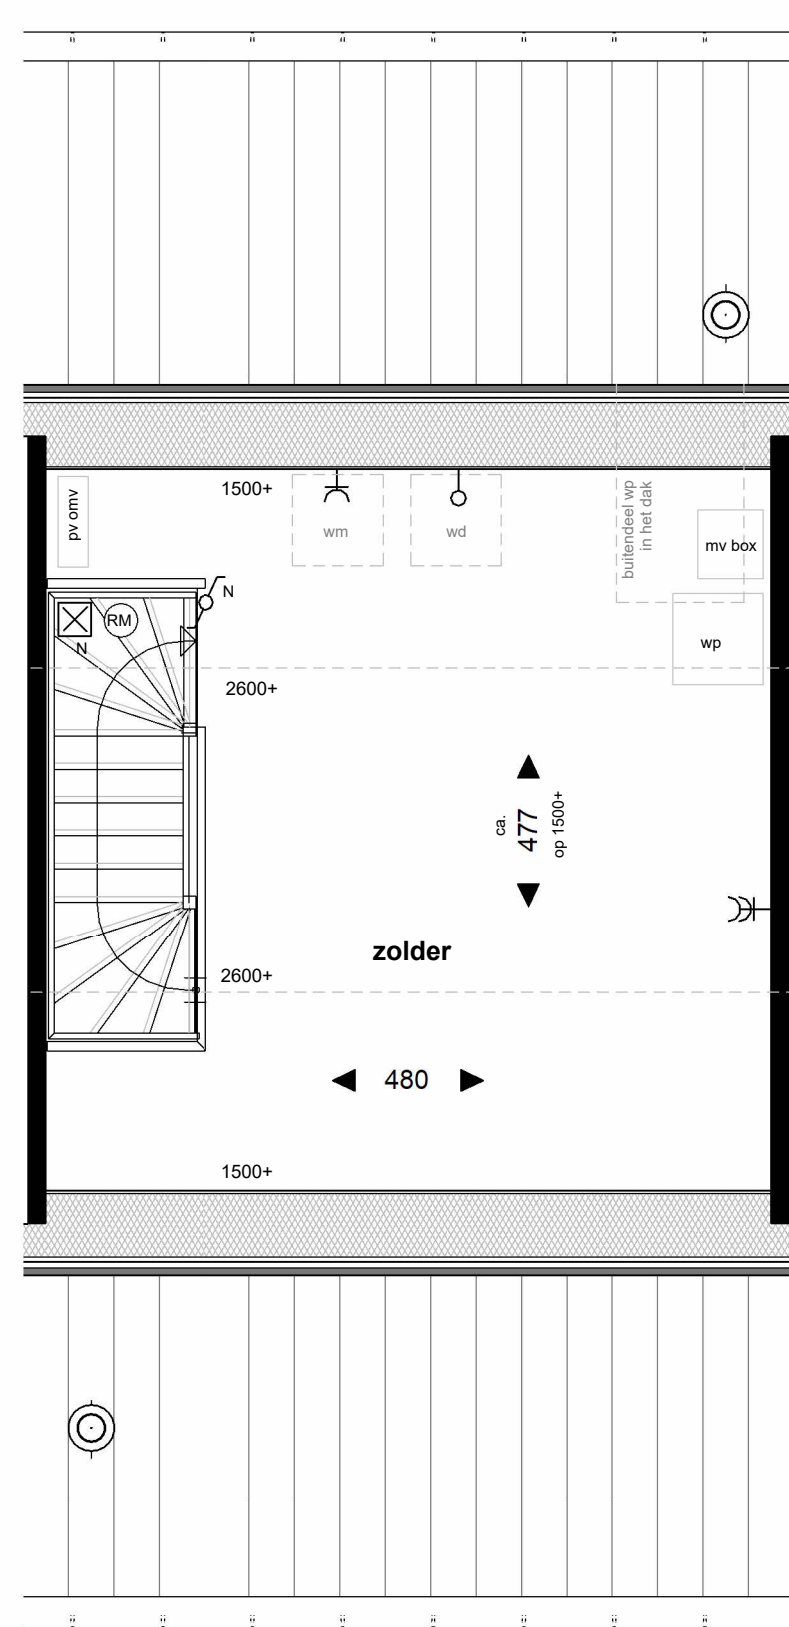


VERDIEPING 2

RENVOOI


- rookmelder
- bel
- meterkast
- lichtpunt wand
- lichtpunt plafond
- schakelaar - enkelpolig
- schakelaar - serie
- schakelaar - wissel
- wandcontactdoos - enkel
- wandcontactdoos - dubbel (hor.)
- wandcontactdoos - wasmachine
- loze leiding wasdroger
- loze leiding - data
- th thermostat
- co2 sensor mechanische ventilatie
- verdeler vloerverwarming (onder trap)
- verdeler vloerverwarming v.v. omtimmering
- radiator, elektrisch inclusief wandcontactdoos
- mo matomranding
- wm opstelplaats wasmachine
- wd opstelplaats wasdroger
- mv mechanische ventilatie
- wp warmtepomp
- pv omv omvormer zonnepanelen



- goot
- draaikiepraam
- betonnen waterslag
- terugliggend metselwerk uitstekende lagen
- luifel
- voordeur, met brievenbus
- gevelmetselwerk
- metselwerk plint
- pv panelen ter indicatie, positie en aantallen n.t.b.
- buitendeel warmtepomp verwerkt in dakkap.

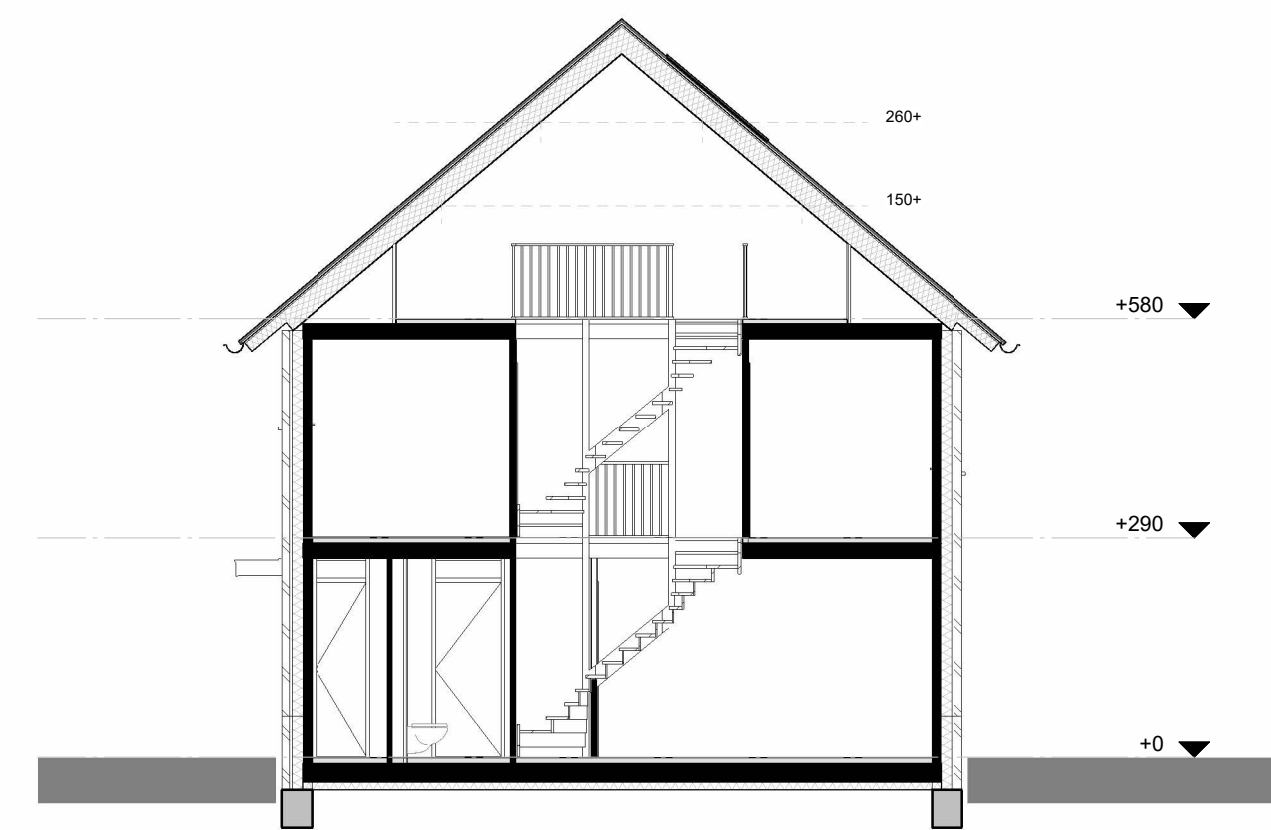

DWARSDOORSNEDE

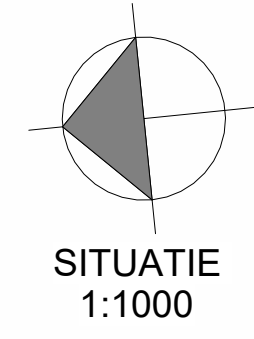

SITUATIE 1:1000

VERKOOPTEKENING BOUWNUMMER 5, 6, 7



10 woningen Hoornbloem Apeldoorn
 schaal : 1:50 / 1:100
 datum : 29-08-2024
 tekening
VK003