


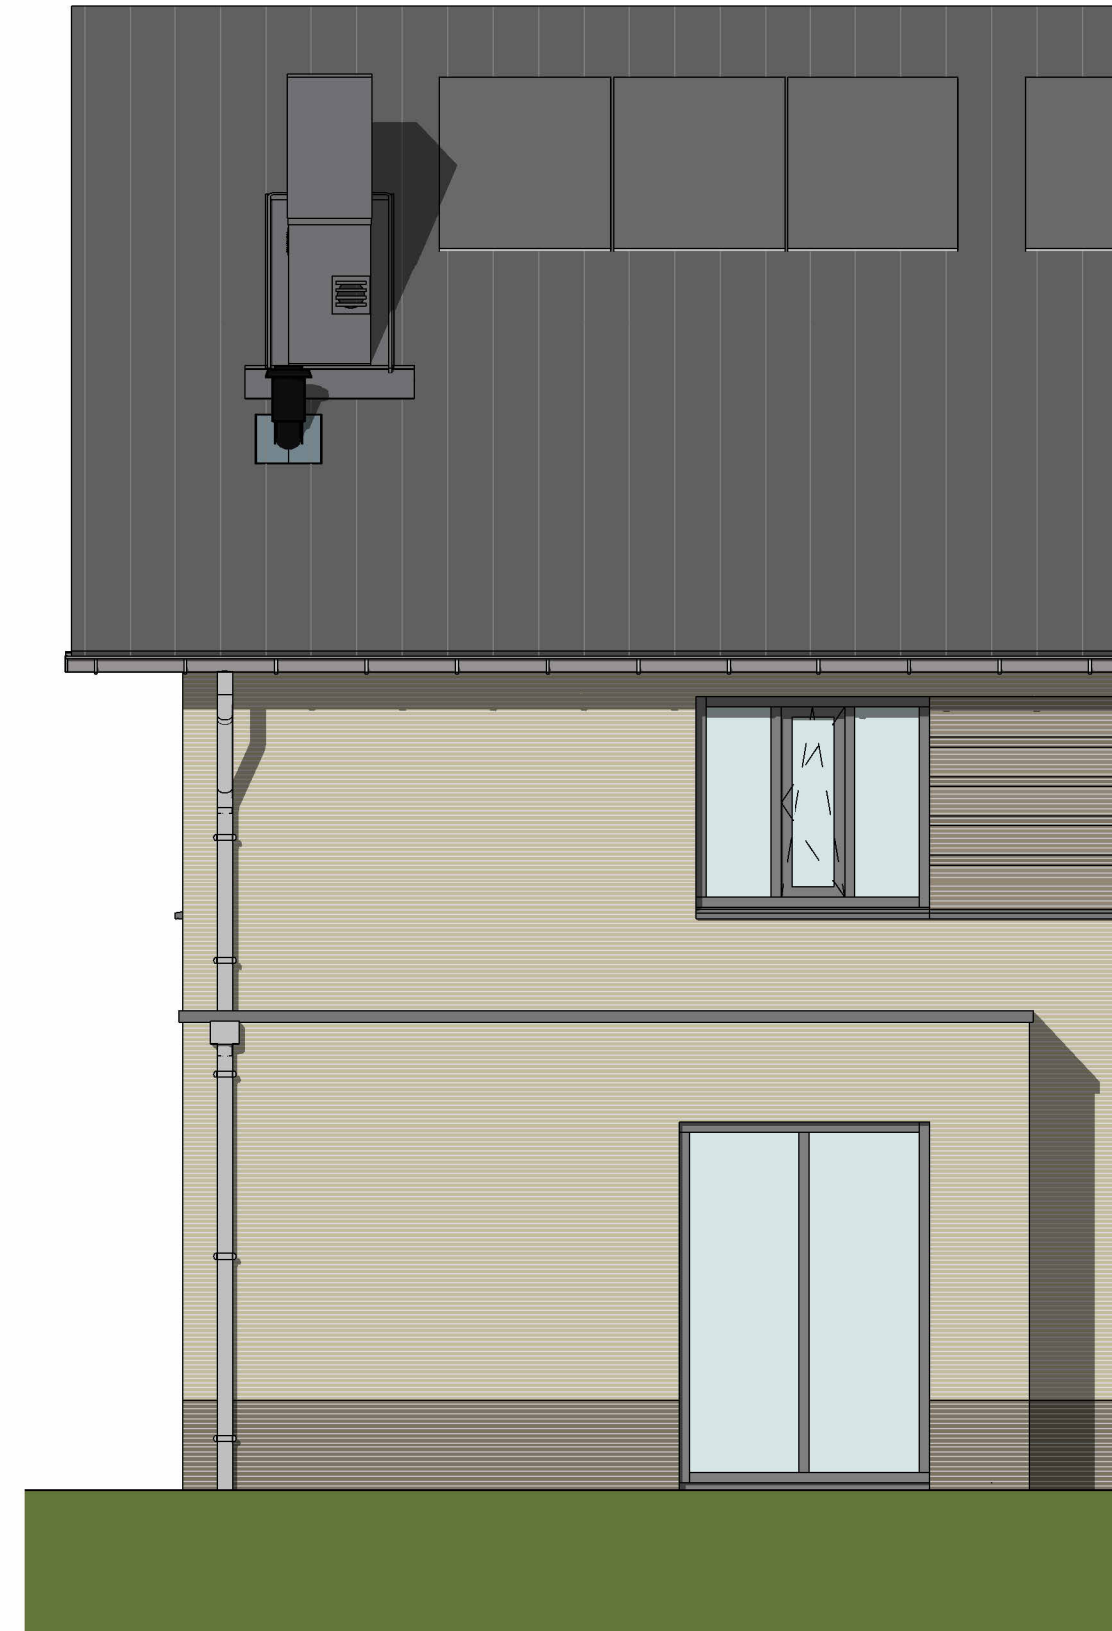

ACHTERGEVEL



ACHTERGEVEL



VOORGEVEL



ACHTERGEVEL



ACHTERGEVEL

**UITBOUW ACHTERGEVEL 120 CM.**

bouwnummers 1 t/m 9

**UITBOUW ACHTERGEVEL 120 CM.**

bouwnummer 10

**ZOLDERINDELING + AANPASSING KOZIJN**


bouwnummers 1 t/m 10

**DUBBELE TUINDEUREN**

bouwnummers 1 t/m 9

**SCHUIFPUI**


bouwnummers 1 t/m 9

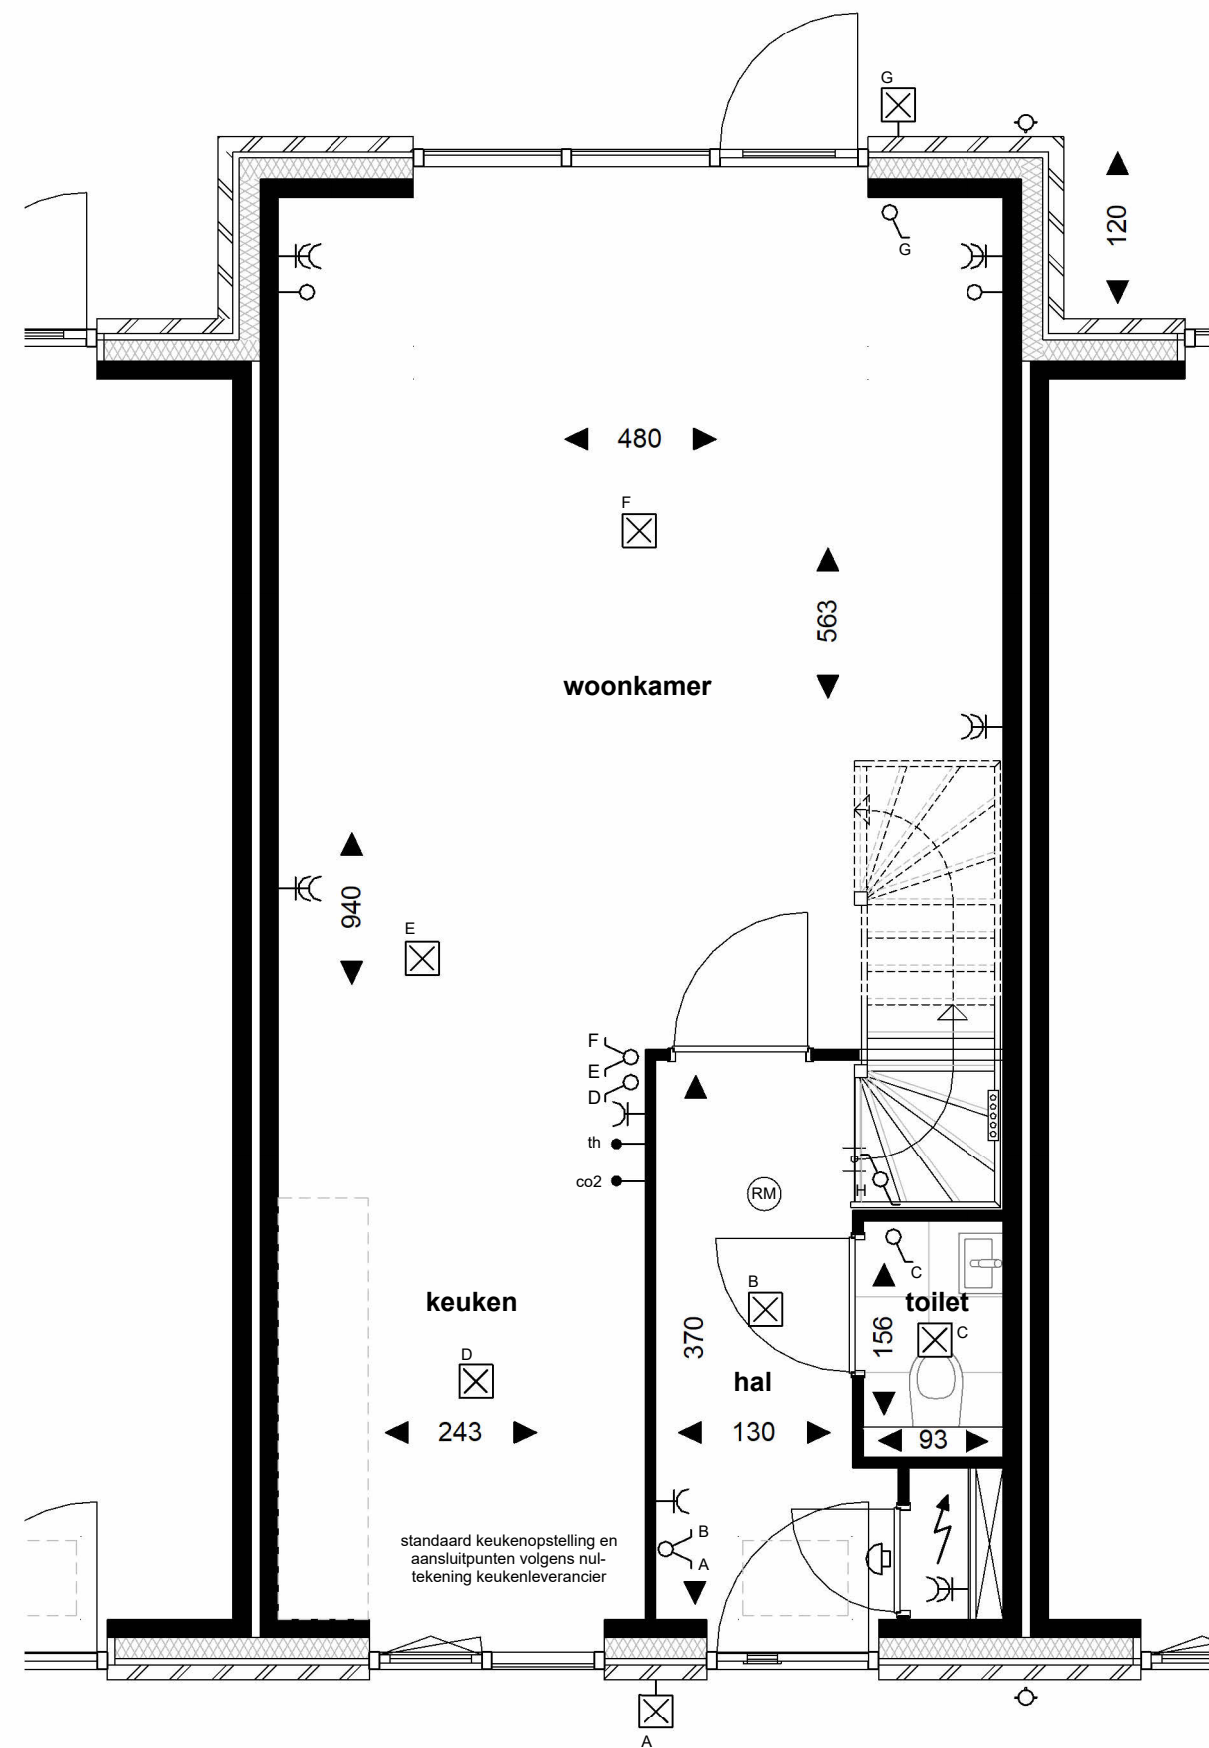

BEGANE GROND

**UITBOUW ACHTERGEVEL 120 CM.**


bouwnummers 1 t/m 9

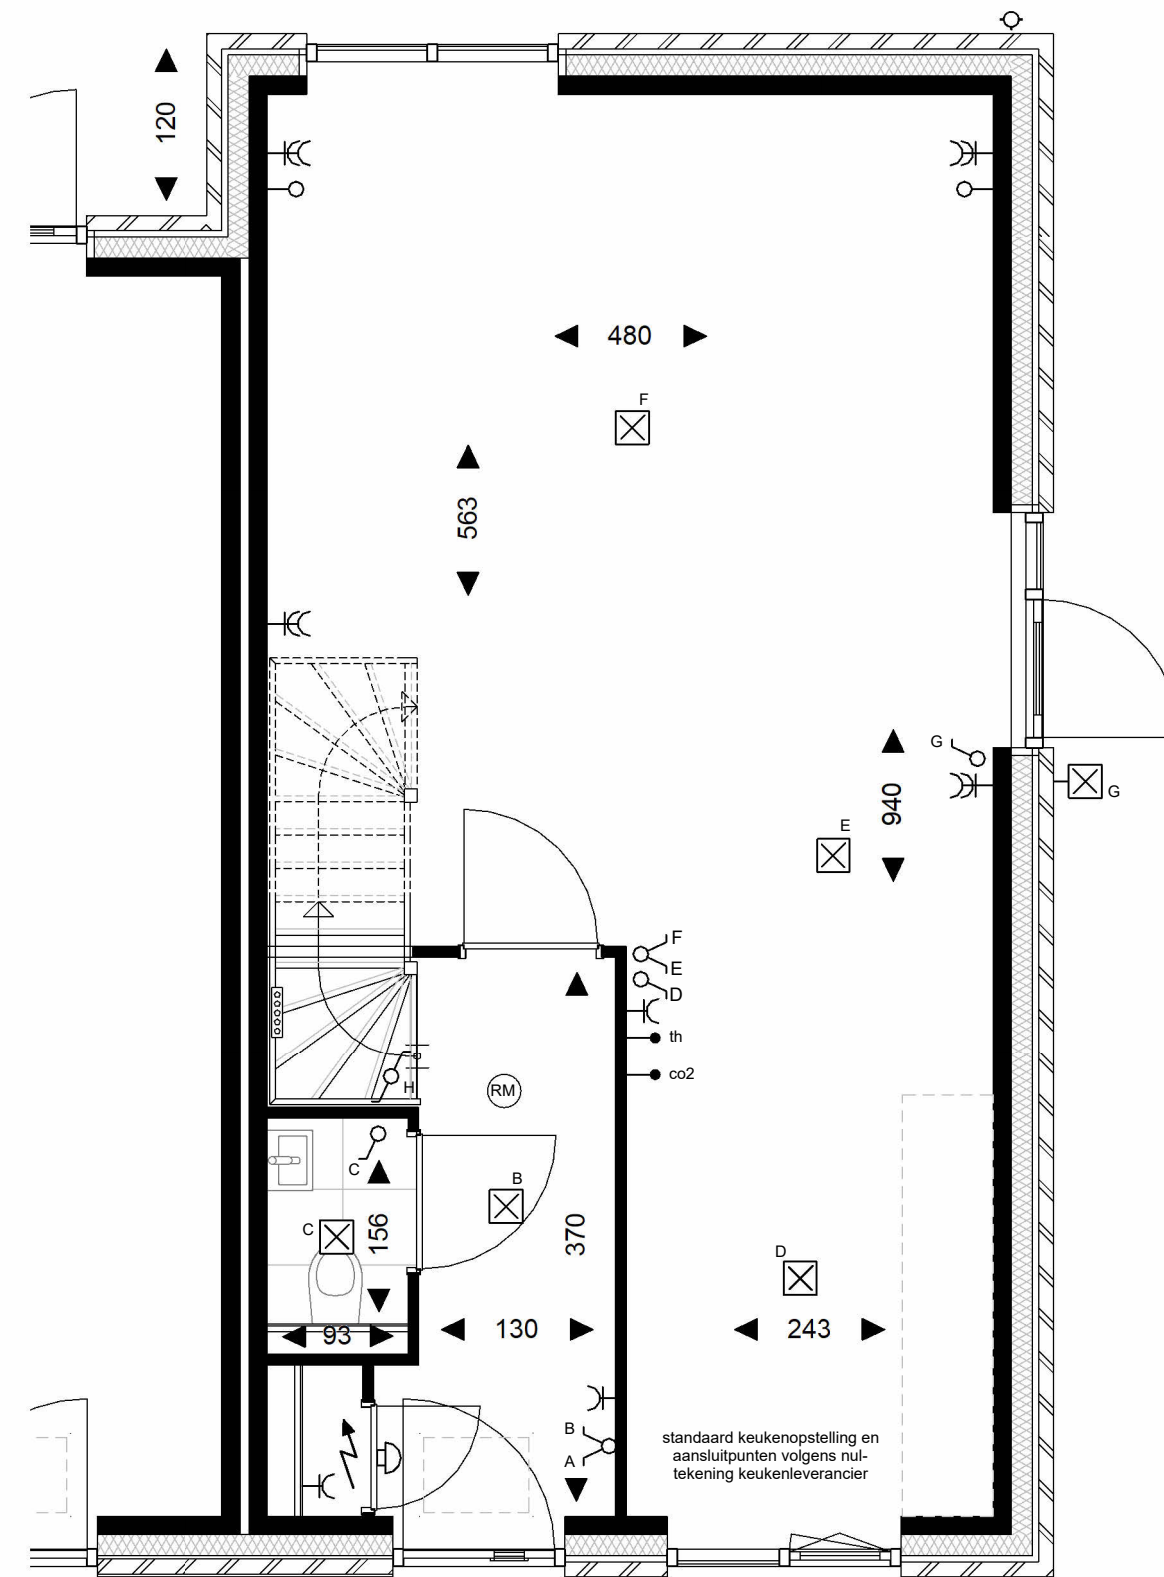

BEGANE GROND

**UITBOUW ACHTERGEVEL 120 CM.**


bouwnummer 10

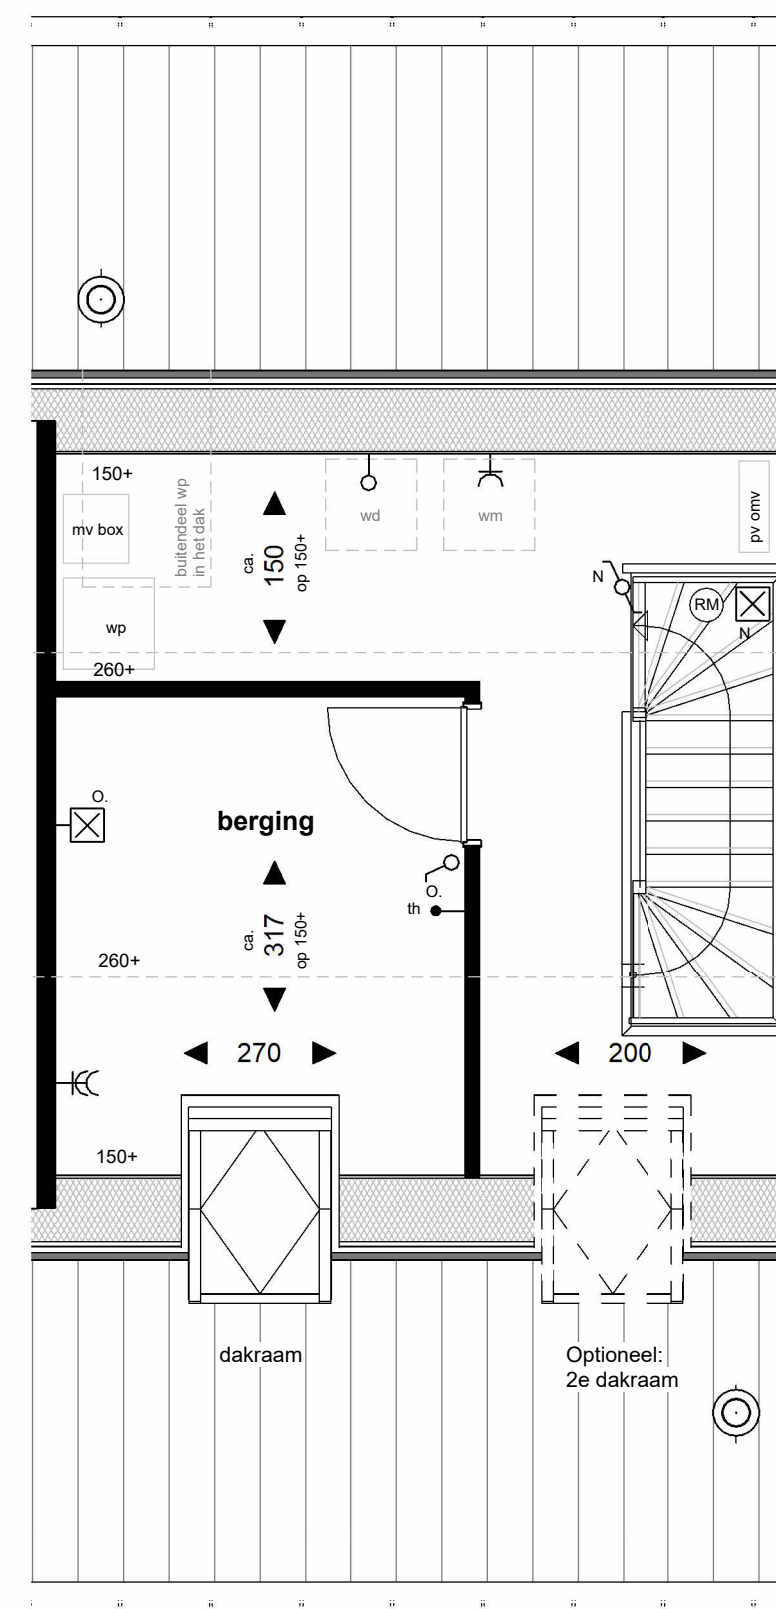

VERDIEPING 2

**ZOLDERINDELING**


bouwnummers 1 t/m 10

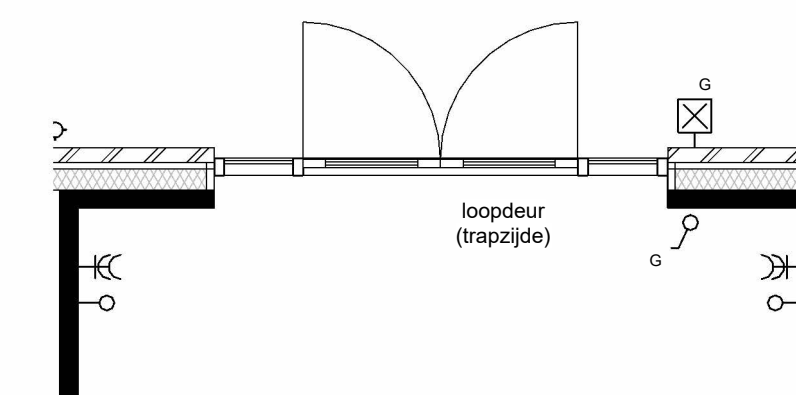

BEGANE GROND

**DUBBELE TUINDEUREN**

bouwnummers 1 t/m 9

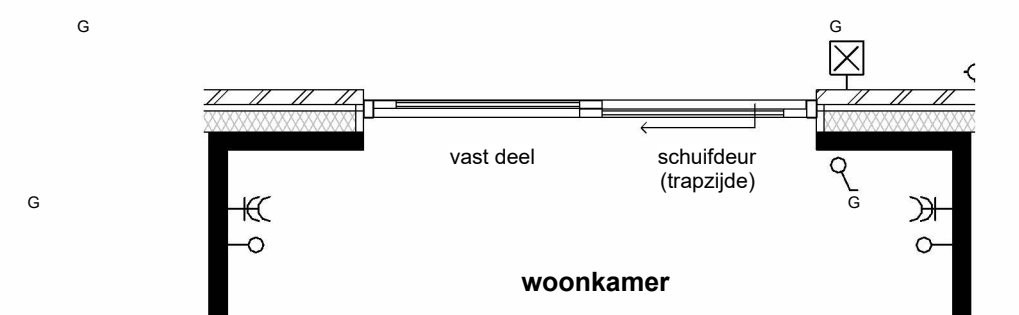

BEGANE GROND

**SCHUIFPUI**

bouwnummers 1 t/m 9

VERKOOPTEKENING

OPTIES



10 woningen

Hoornbloem

Apeldoorn

schaal : 1:50 / 1 : 100

tekening

datum : 29-08-2024

VK005