


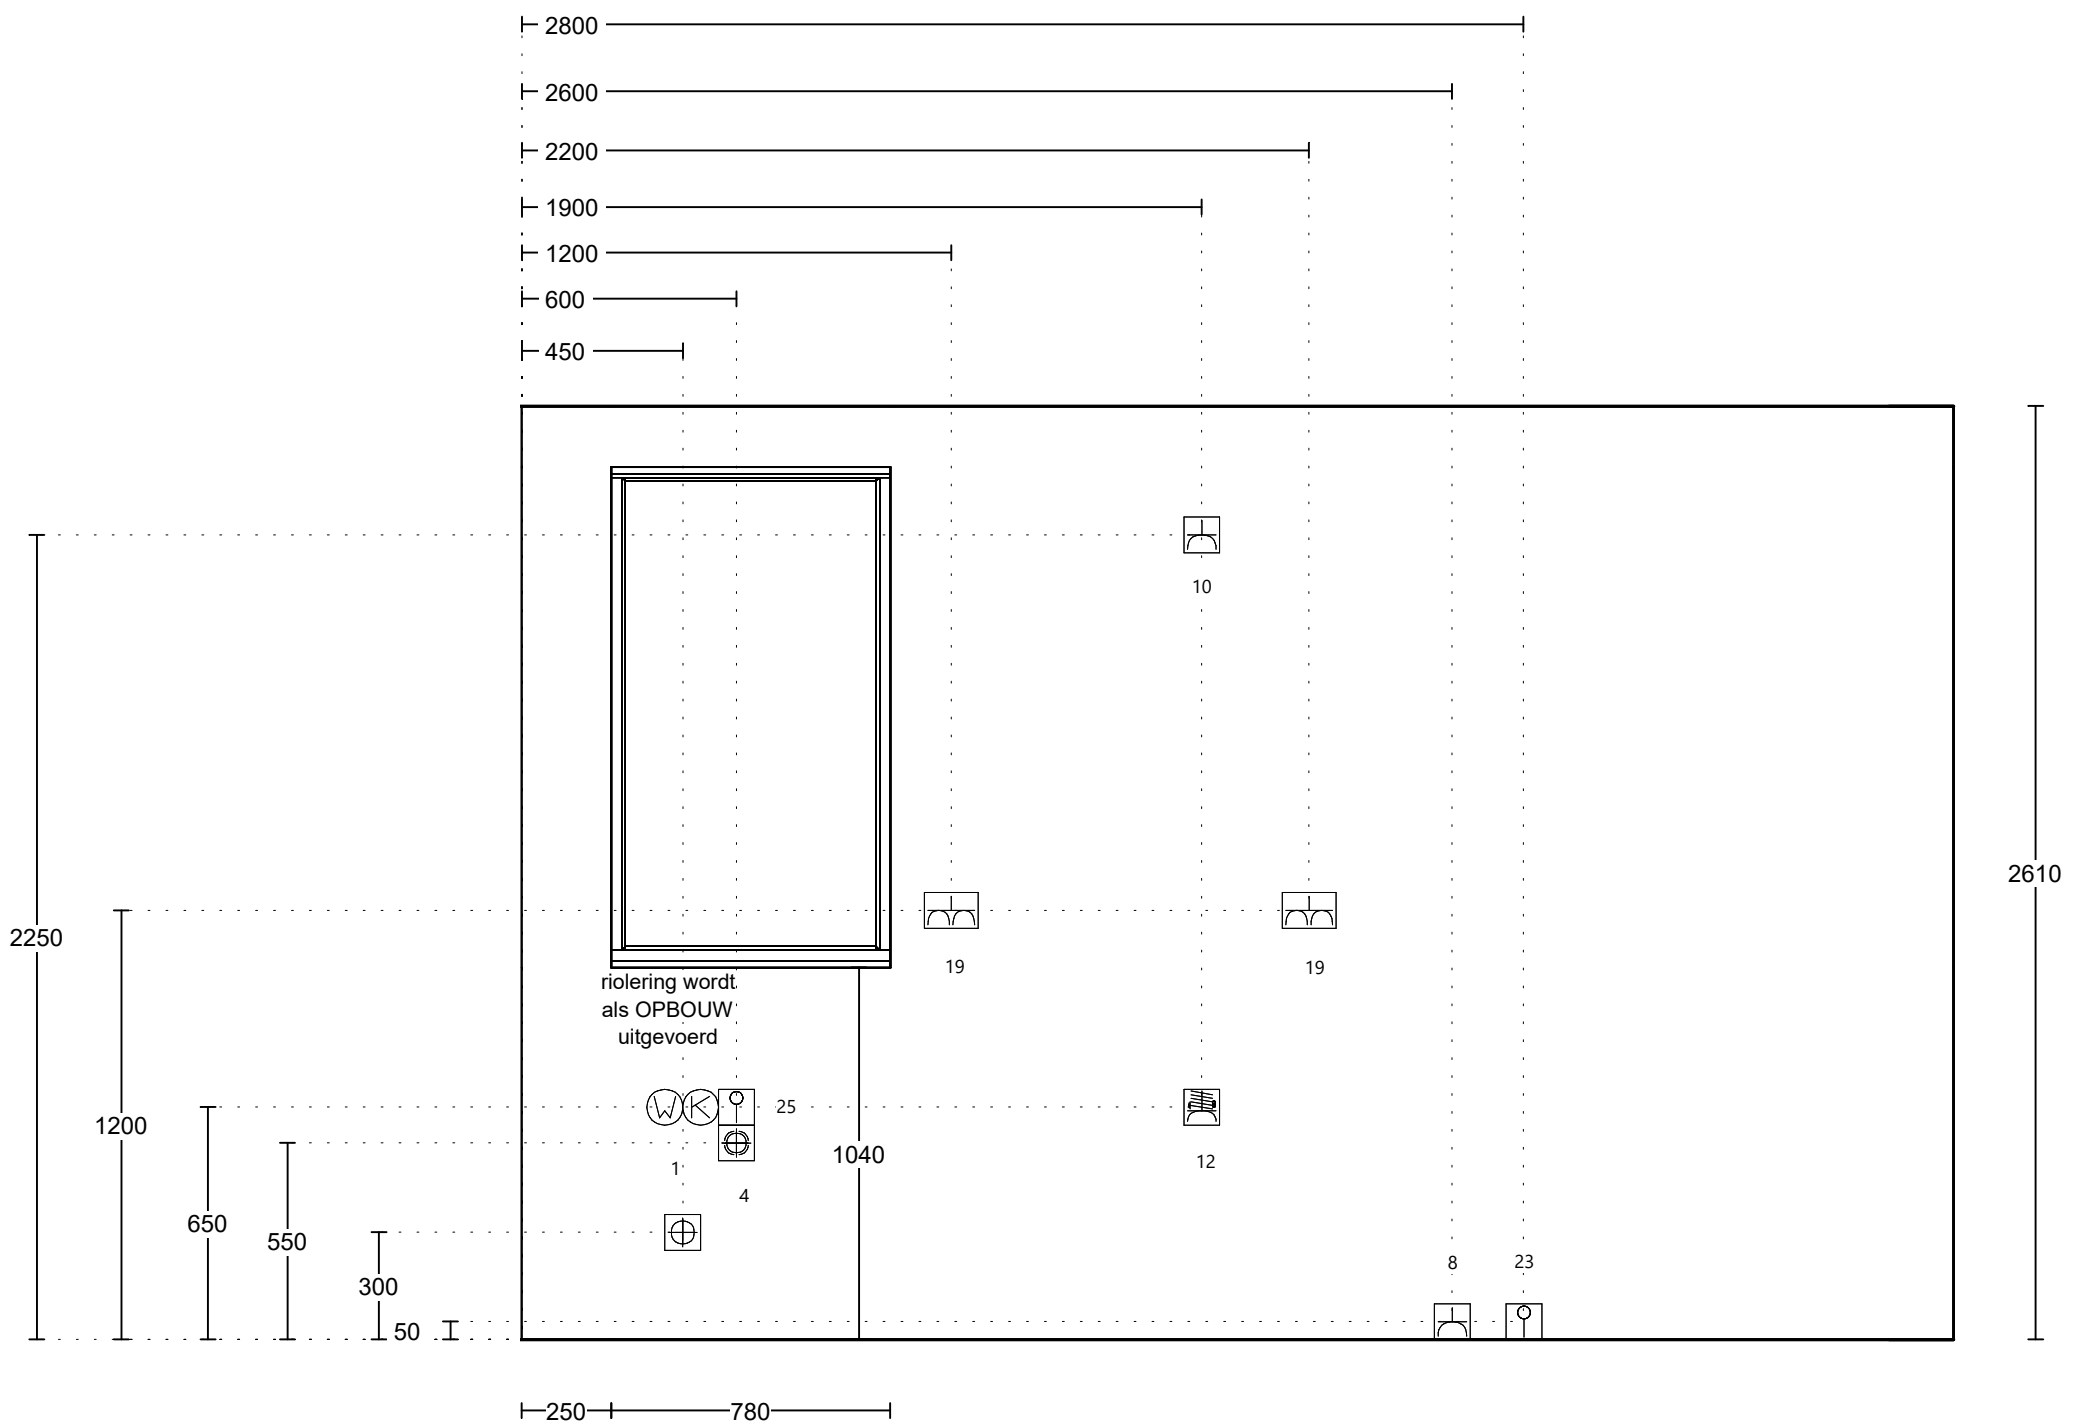

Huysinc  
Regterweistraat 5  
4181 CE Waardenburg  
0418-556666


Klant: Apeldoorn, Hoornbloem  
Ontwerp: bnr. 1 recht  
Verkoper: Lars Ketting  
Datum: 4/7/24

Merk:  
Model: Programm TU  
Greep: greep H  
Schaal:

**huysinc** *sinds* 1978  
Aan de getoonde bouwkundige maten kunnen geen rechten worden ontleend



Huysinc Regterweistraat 5 4181 CE Waardenburg 0418-556666	Klant: Apeldoorn, Hoornbloem Ontwerp: bnr. 1 recht Verkoper: Lars Ketting Datum: 4/7/24	Merk: Model: Programm TU Greep: greep H Schaal: Beeldvullend	  <p>Aan de getoonde bouwkundige maten kunnen geen rechten worden ontleend</p>
--	--	---	--

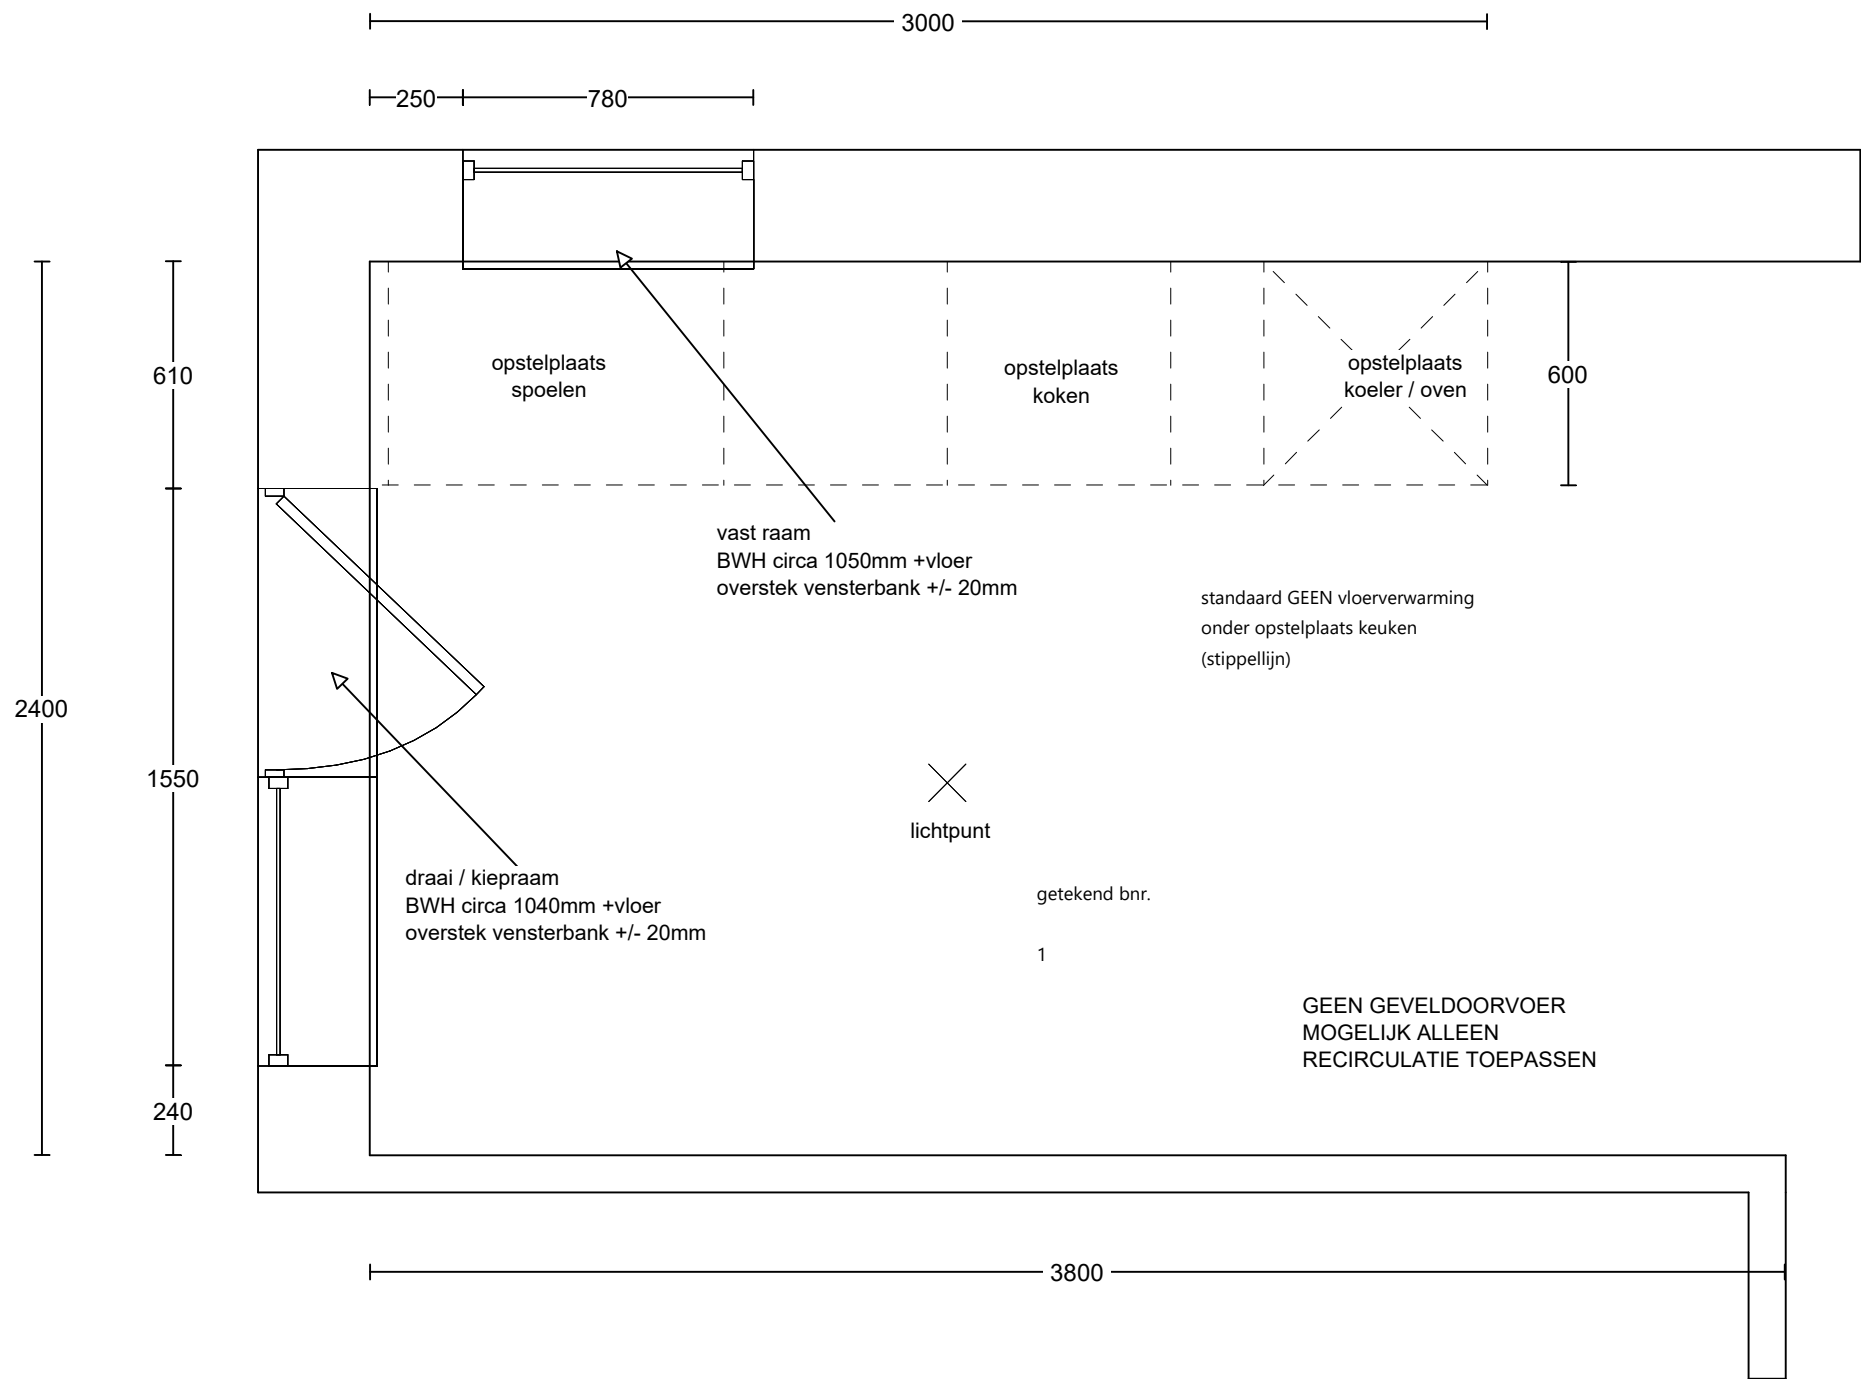

<p>Huysinc Regterweistraat 5 4181 CE Waardenburg 0418-556666</p>	<p>Klant: Apeldoorn, Hoornbloem Ontwerp: bnr. 1 recht Verkoper: Lars Ketting Datum: 4/7/24</p>	<p>Merk: Model: Programm TU Greep: greep H Schaal: Beeldvullend</p>	<p><b>huysinc</b> <i>sinds</i> 1978</p> <p>Aan de getoonde bouwkundige maten kunnen geen rechten worden ontleend</p>
--	--	---	--

## Renvooi behorend bij aansluittekening keuken

### Algemene aandachtspunten:

De muren dienen haaks en vlak te worden opgeleverd tbv montage van de keuken. Er is geen ruimte om leidingen achter de keuken door te laten lopen. Alle leidingen, exclusief de afvoer van de spoelbak, moeten dus in de wand verwerkt worden.

Datum	04-07-2024	Naam	Lars Ketting
		Projectnaam	Apeldoorn, Hoornbloem
Projectnummer	18.090	Type	woning

Nr	X	Omschrijving	#	eenh
1	<input checked="" type="checkbox"/>	Aan- en afvoer warm en koud water		
2	<input checked="" type="checkbox"/>	Kraan vaatwasser (door Huysinc. mits keuken inclusief montage is)		
3	<input type="checkbox"/>	Afvoer + water vaatwasser of stoomoven apart van de spoelbak		
4	<input type="checkbox"/>	WCD vaatwasser op aparte groep in meterkast	2400	watt
5	<input type="checkbox"/>	WCD combistoom		
6	<input type="checkbox"/>	WCD combimagnetron op aparte groep in meterkast	3350	watt
7	<input type="checkbox"/>	WCD quooker op aparte groep in meterkast		
8	<input checked="" type="checkbox"/>	WCD koelkast		
9	<input type="checkbox"/>	WCD Verlichting ( niet geschakeld)		
10	<input checked="" type="checkbox"/>	WCD afzuigkap (wand)		
11	<input type="checkbox"/>	WCD wijnkoeler		
12	<input checked="" type="checkbox"/>	Perilex inductie kookplaat (evt. met afzuiging)	maximaal 7400	Watt
13	<input type="checkbox"/>	Perilex keramische kookplaat		
14	<input type="checkbox"/>	WCD dubbel - afzuigkap en verlichting (uit wand)		
15	<input type="checkbox"/>	Kraan koffie of stoomoven		
16	<input type="checkbox"/>	WCD dubbel		
17	<input type="checkbox"/>	Schakelaar dimbaar op de muur		
18	<input type="checkbox"/>	WCD enkel		
19	<input checked="" type="checkbox"/>	WCD dubbel - huishoudelijk gebruik (horizontaal)		
20	<input type="checkbox"/>	WCD verlichting geschakeld		
21	<input type="checkbox"/>	Schakelaar verlichting		
22	<input type="checkbox"/>	MV schakelaar (geen onderdeel van keuken)		
23	<input checked="" type="checkbox"/>	Loze leiding oven / combimagnetron		
24	<input type="checkbox"/>	Loze leiding boiler		
25	<input checked="" type="checkbox"/>	Loze leiding vaatwasser / quooker		
26	<input type="checkbox"/>	Kraan Amerikaanse koelkast (koeler evt in eigen beheer)		
27	<input type="checkbox"/>	WCD Cube		
28	<input type="checkbox"/>	WCD kokend waterkraan		
29	<input type="checkbox"/>	WCD Koffieapparaat		
30	<input type="checkbox"/>	WCD dubbel koelkast en combi op aparte groep in meterkast	3600	watt
31	<input type="checkbox"/>	WCD enkel koofverlichting		
32	<input type="checkbox"/>	WCD enkel huishoudelijk gebruik (geen onderdeel van keuken)		
33	<input type="checkbox"/>	Loze leiding		
34	<input type="checkbox"/>	Intercom/ Videofoon		
35	<input type="checkbox"/>	Thermostaat (geen onderdeel van keuken)		
36	<input type="checkbox"/>	Schakelaar (geen onderdeel van keuken)		
37	<input type="checkbox"/>	WCD dubbel huishoudelijk gebruik (geen onderdeel van keuken)		

WCD = Wandcontactdoos